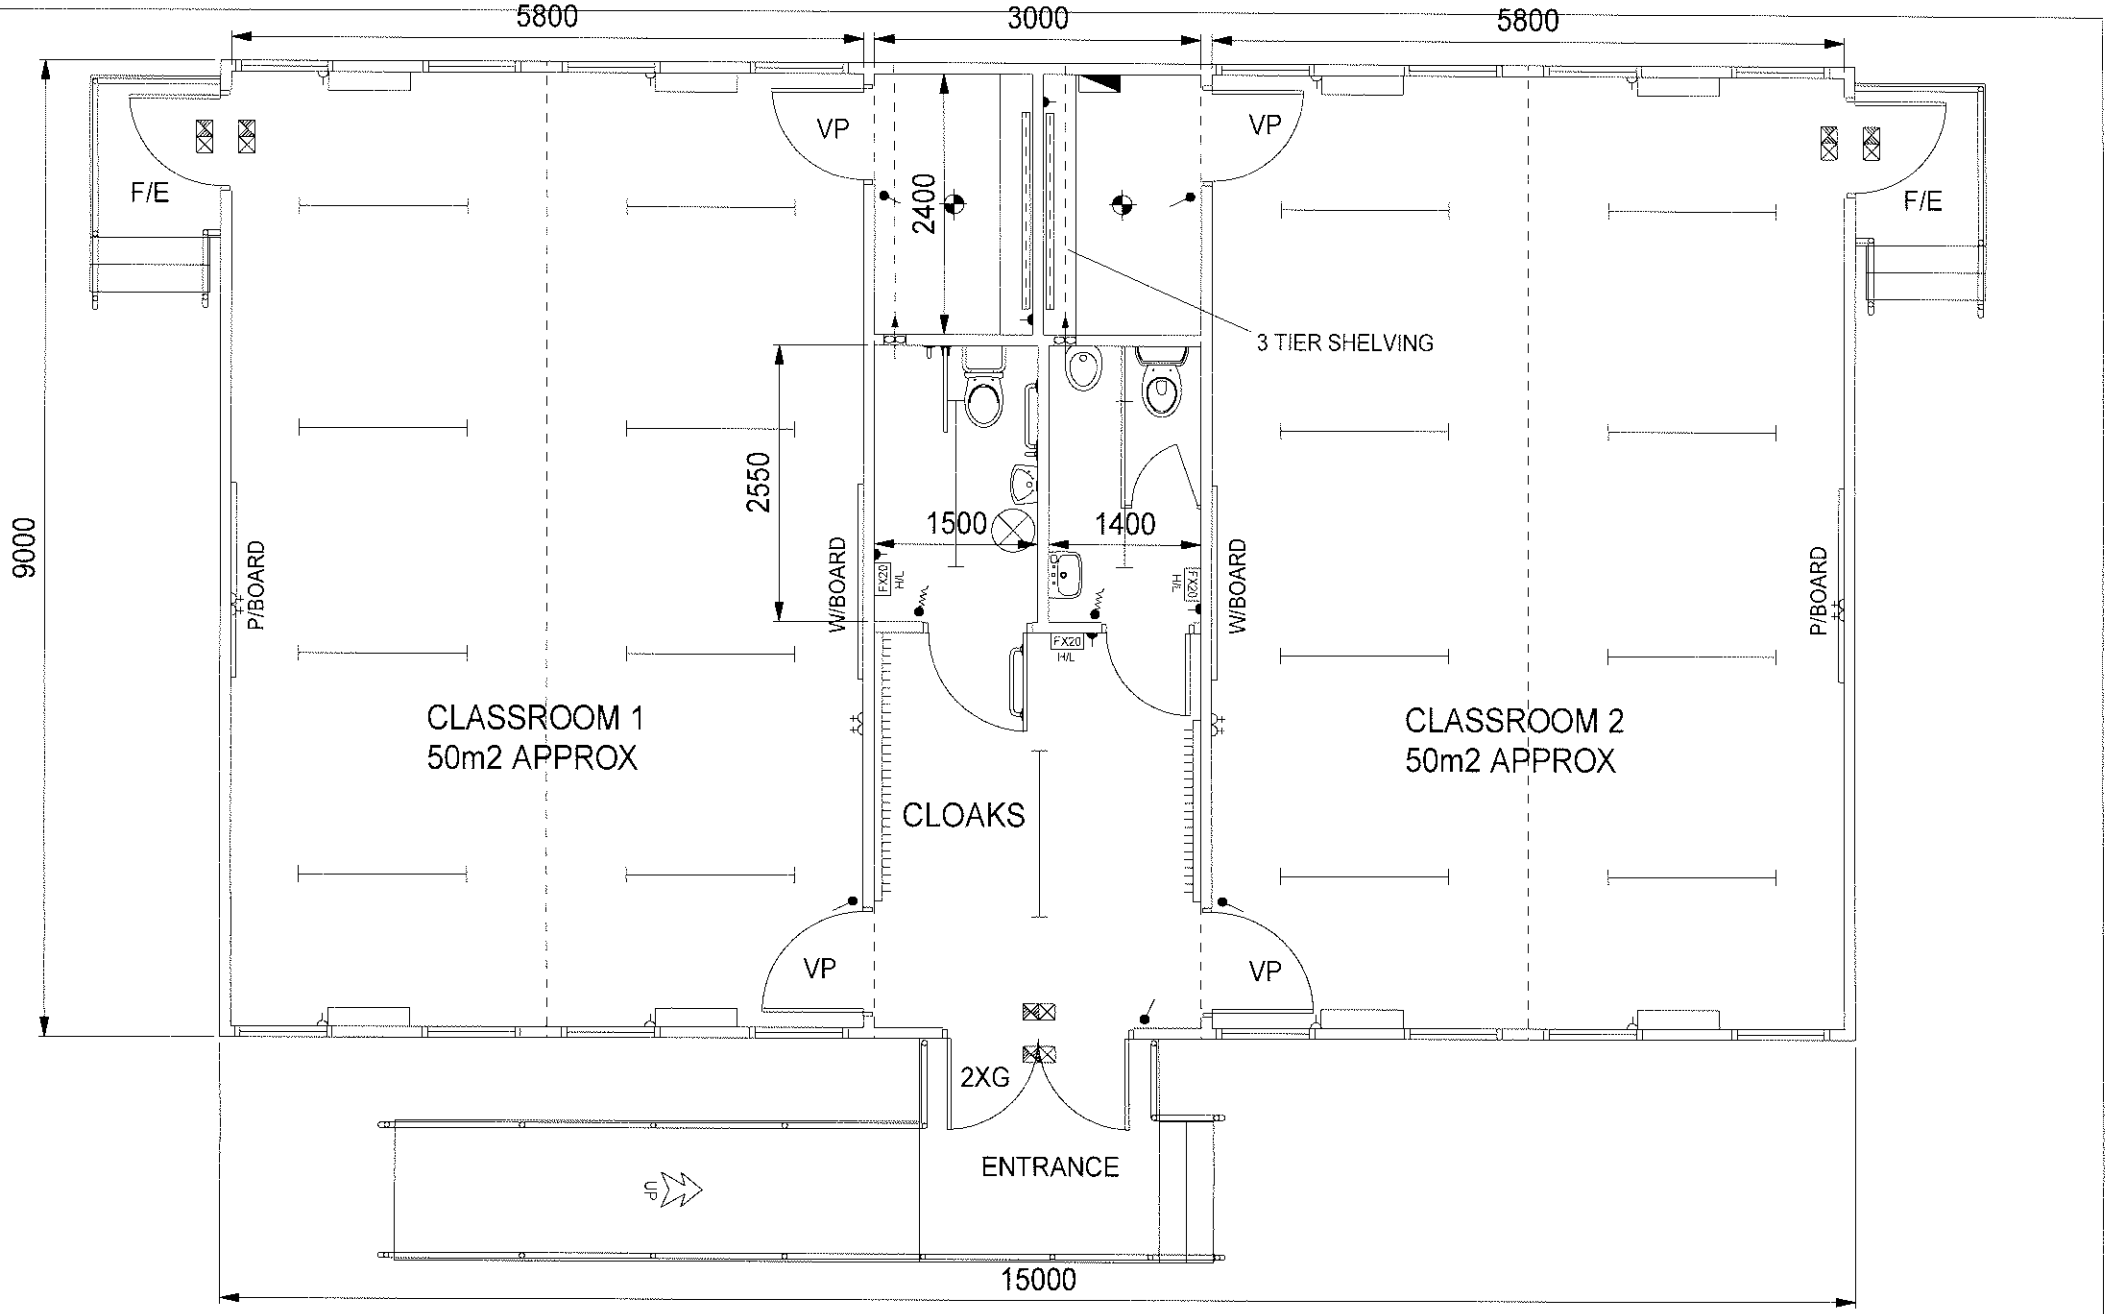

REV	DESCRIPTION	ITEM	CHG	DATE

SCALE - 1 : 50

DRAWN MJG

DATE 26/05/05

DRG.No. E3880 iv

KEYSPACE BUILDING
15000mm x 9000mm